

***LIBRETTO SANITARIO
SULLO SFONDELLAMENTO DEI SOLAI***

ANTEPRIMA

*Scuola Primaria e Palestra
Via Edison – Osnago (LC)*



*Committente:
Comune di Osnago
Via Rimembranze, 3
23875 Osnago (LC)*


Osnago, 29/11/16



1. PLANIMETRIE
1.1. MAPPATURA SONISPECT® - PIANO PRIMO

LEGENDA


- PERICOLOSO
- PESSIMO
- SCADENTE
- NORMALE
- CARTONGESSO

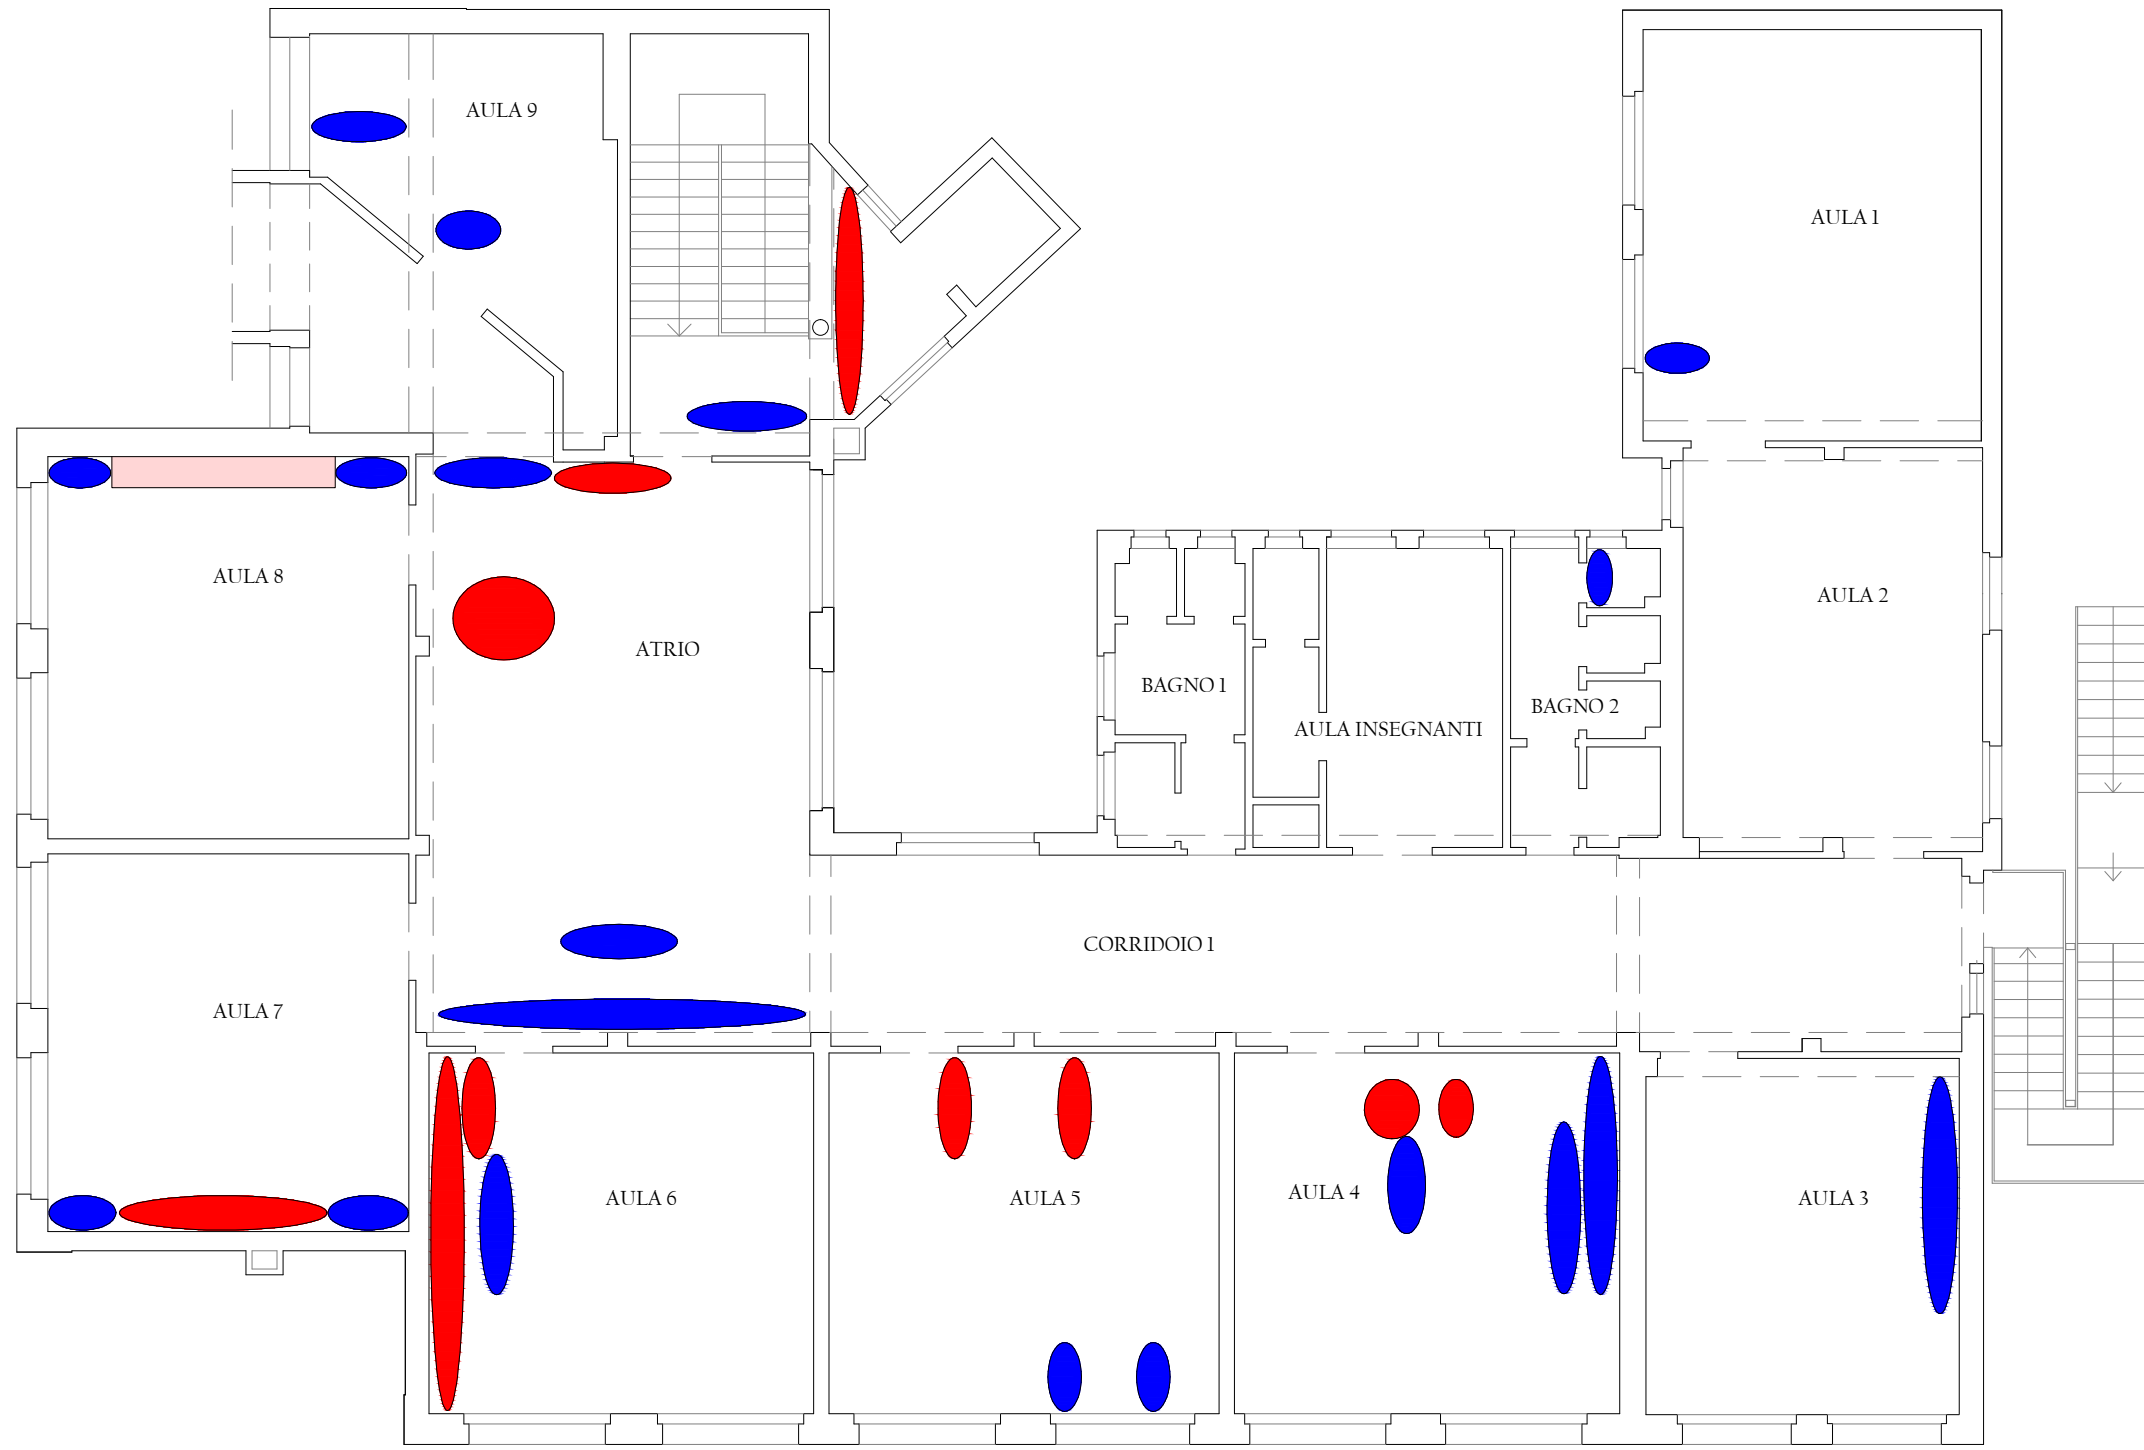






LEGENDA

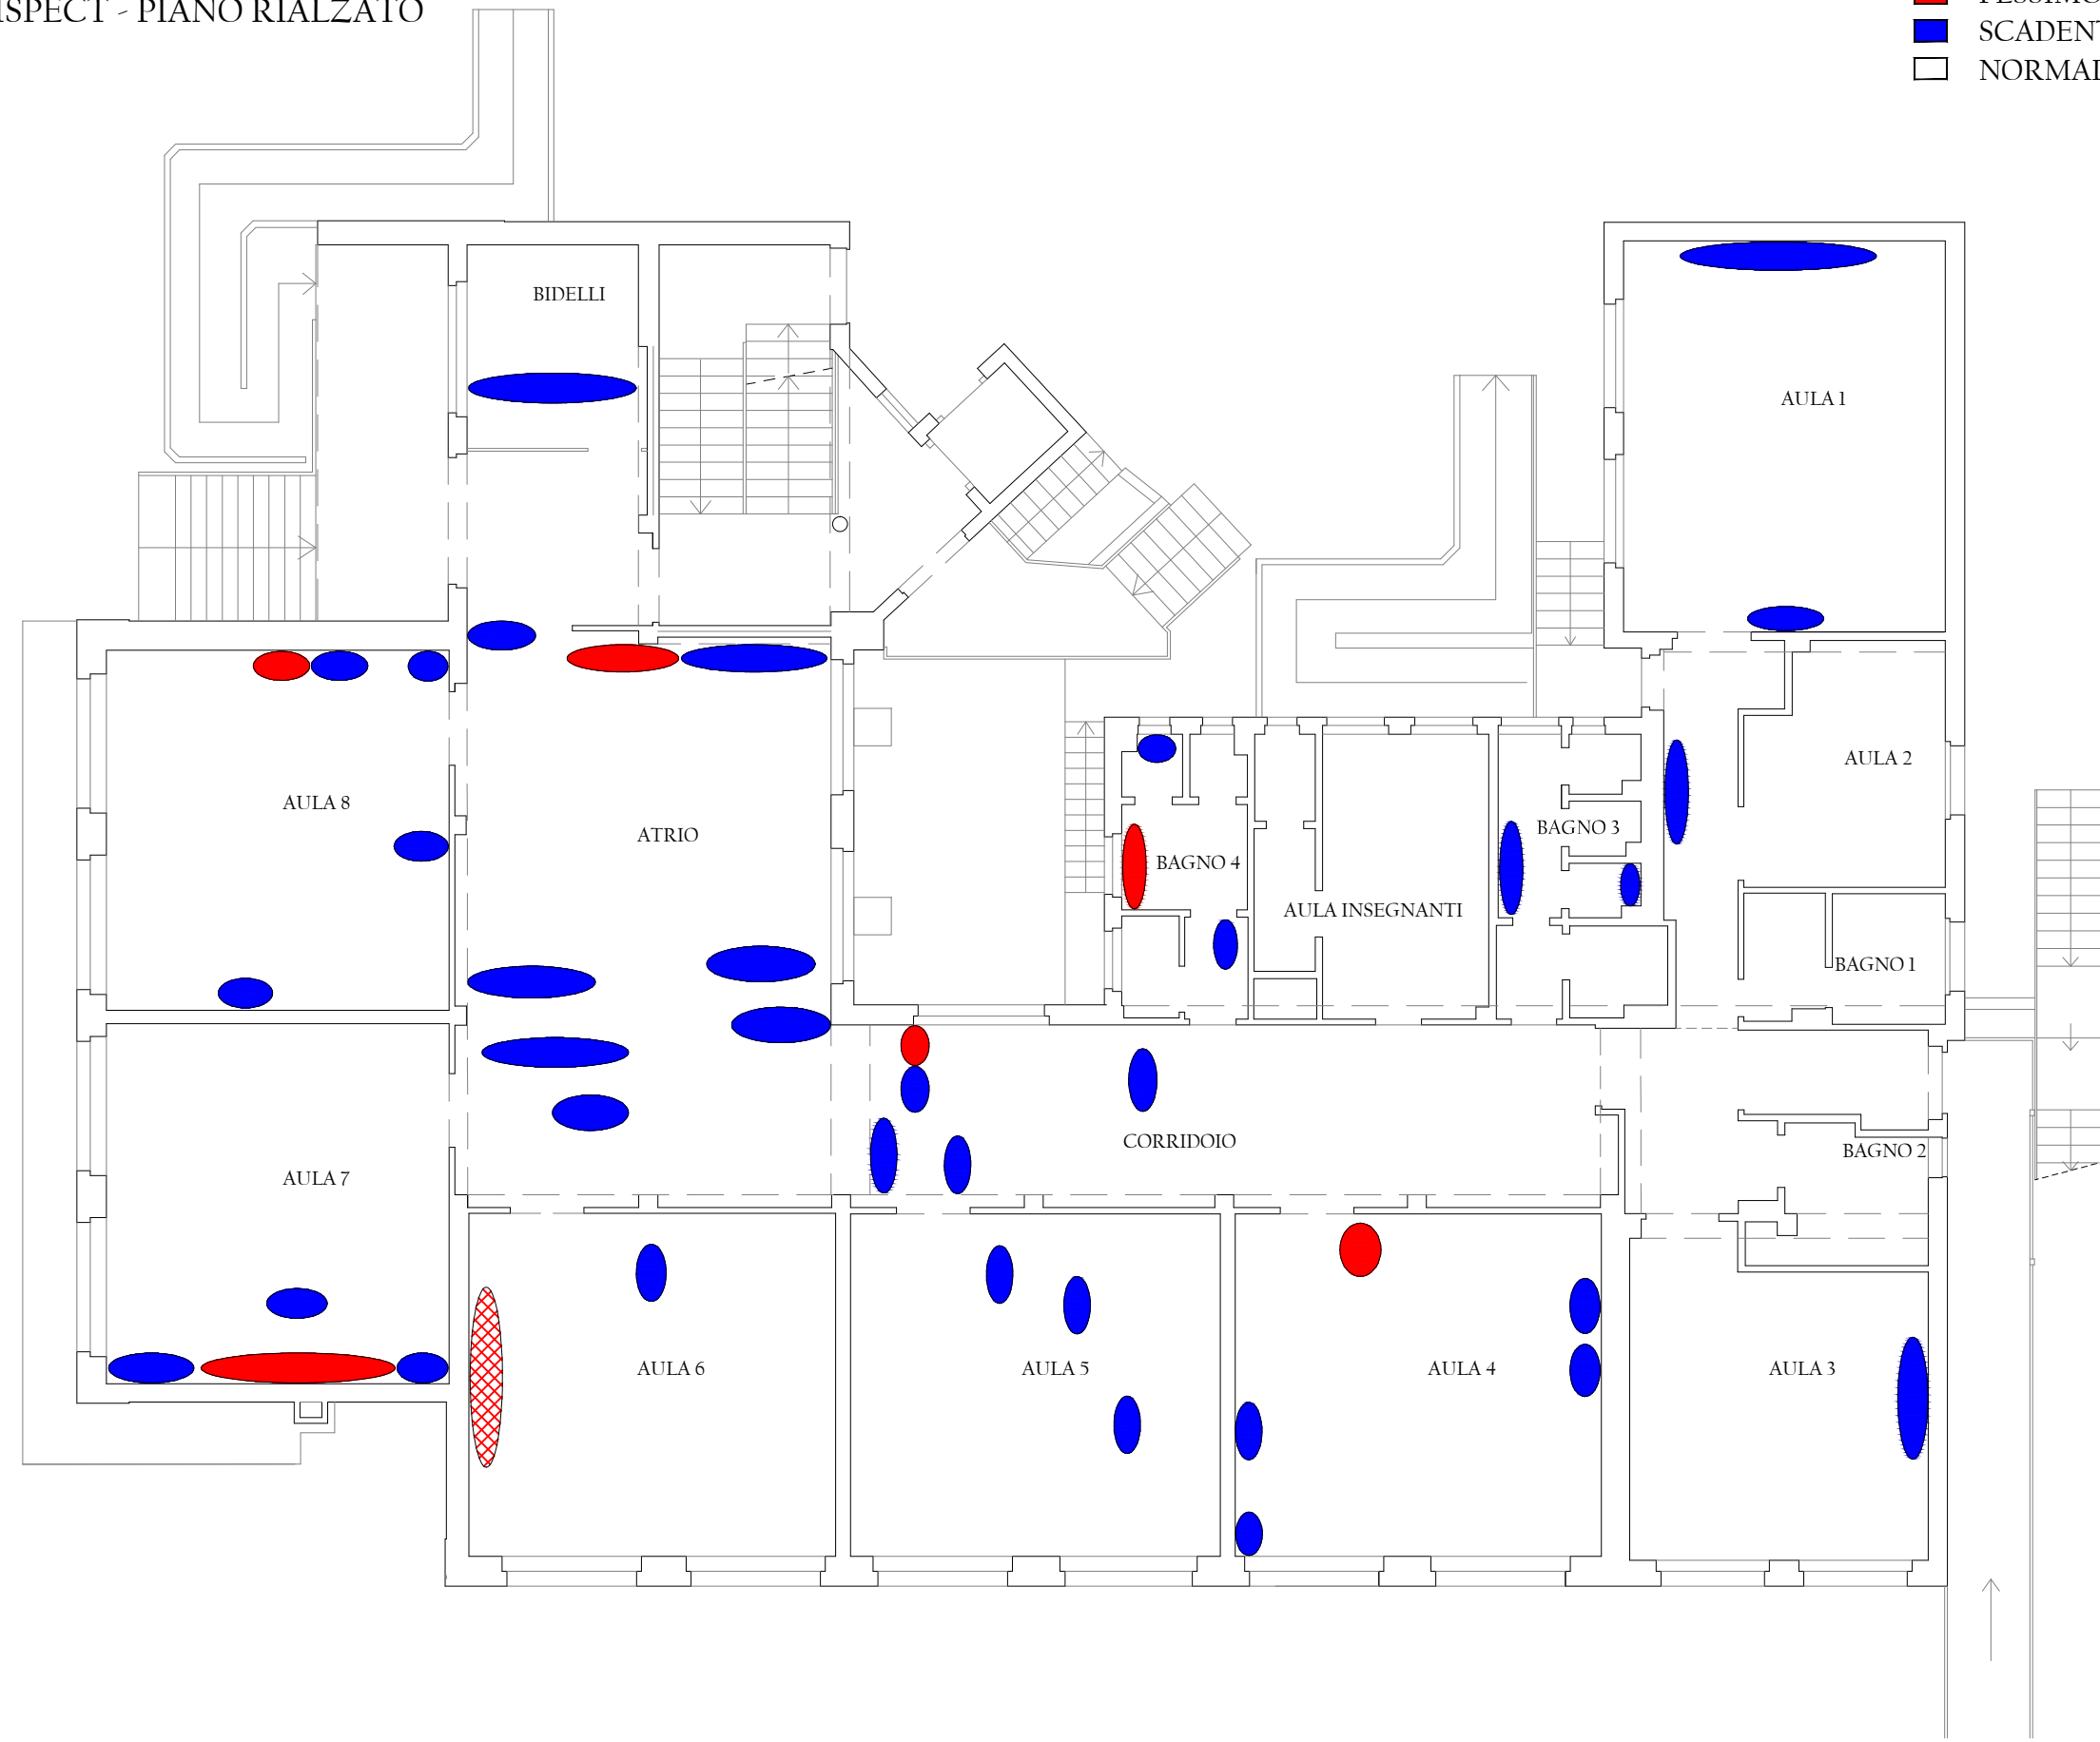- PERICOLOSO
- PESSIMO
- SCADENTE
- NORMALE


1.2. MAPPATURA SONISPECT® - PIANO RIALZATO



LEGENDA

-  PERICOLOSO
-  PESSIMO
-  SCADENTE
-  NORMALE
-  ZONE ESCLUSE

1.3. MAPPATURA SONISPECT® - PIANO SEMINTERRATO

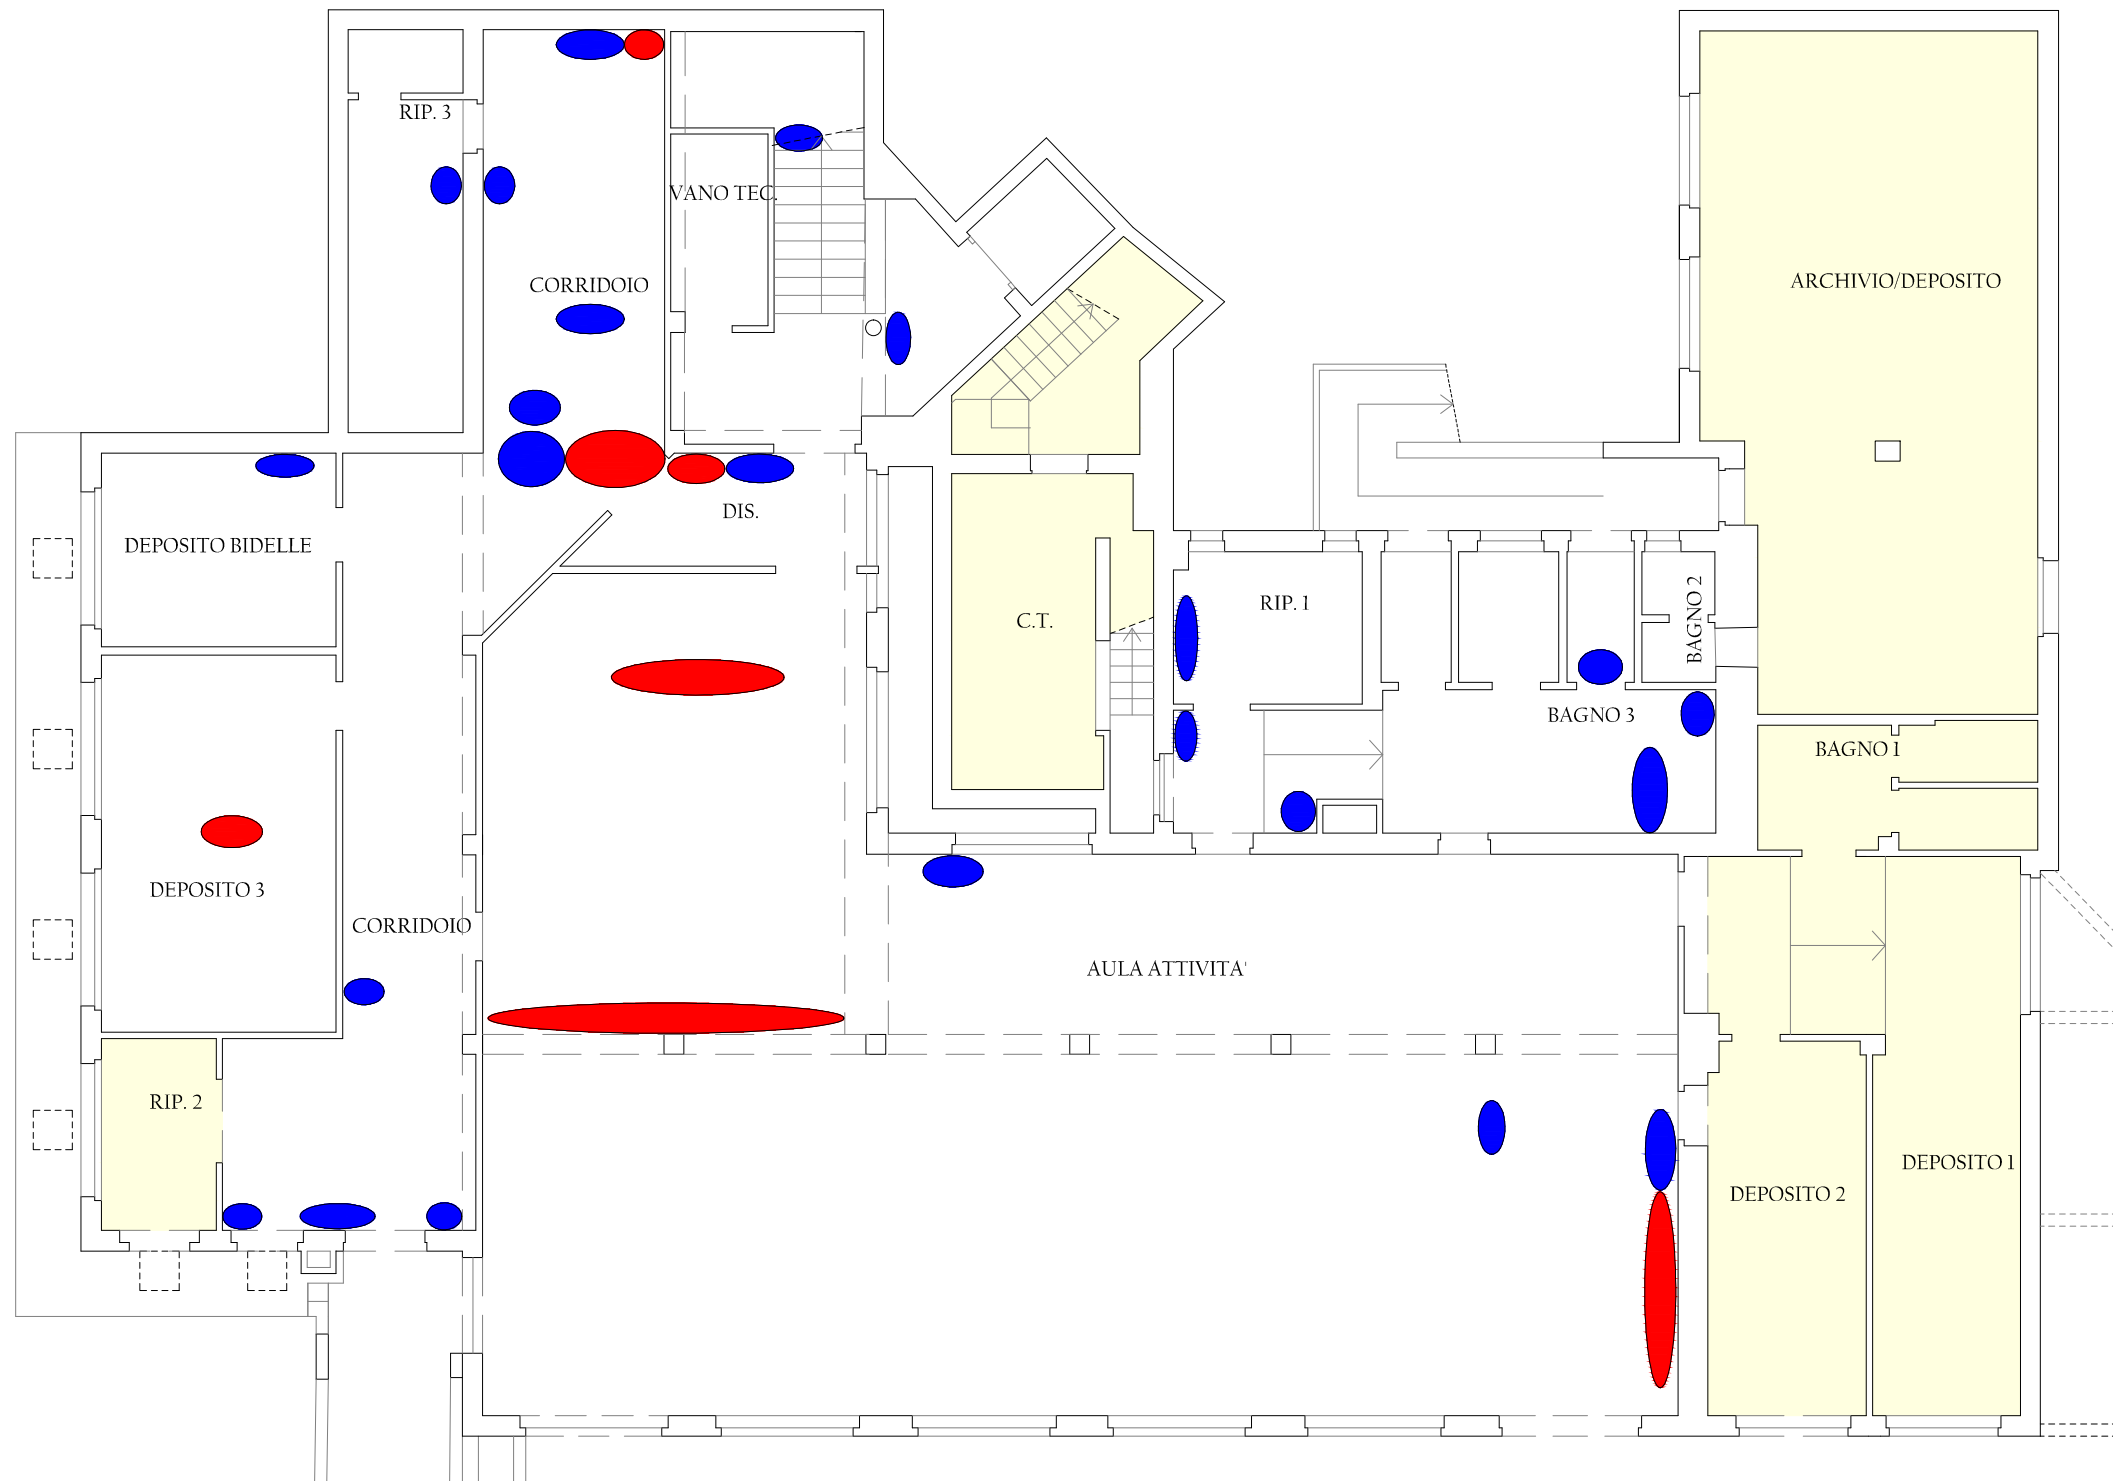

LEGENDA

- PERICOLOSO
- PESSIMO
- SCADENTE
- NORMALE
- RIVESTIMENTO FONOASSORBENTE

1.4. MAPPATURA SONISPECT® - CORPO PALESTRA - PIANO RIALZATO

